


PLANUNGSSKIZZE OBERFLÄCHENTAGE 2018, LEIPZIG Ausstellungssaal CCL Ebene +1

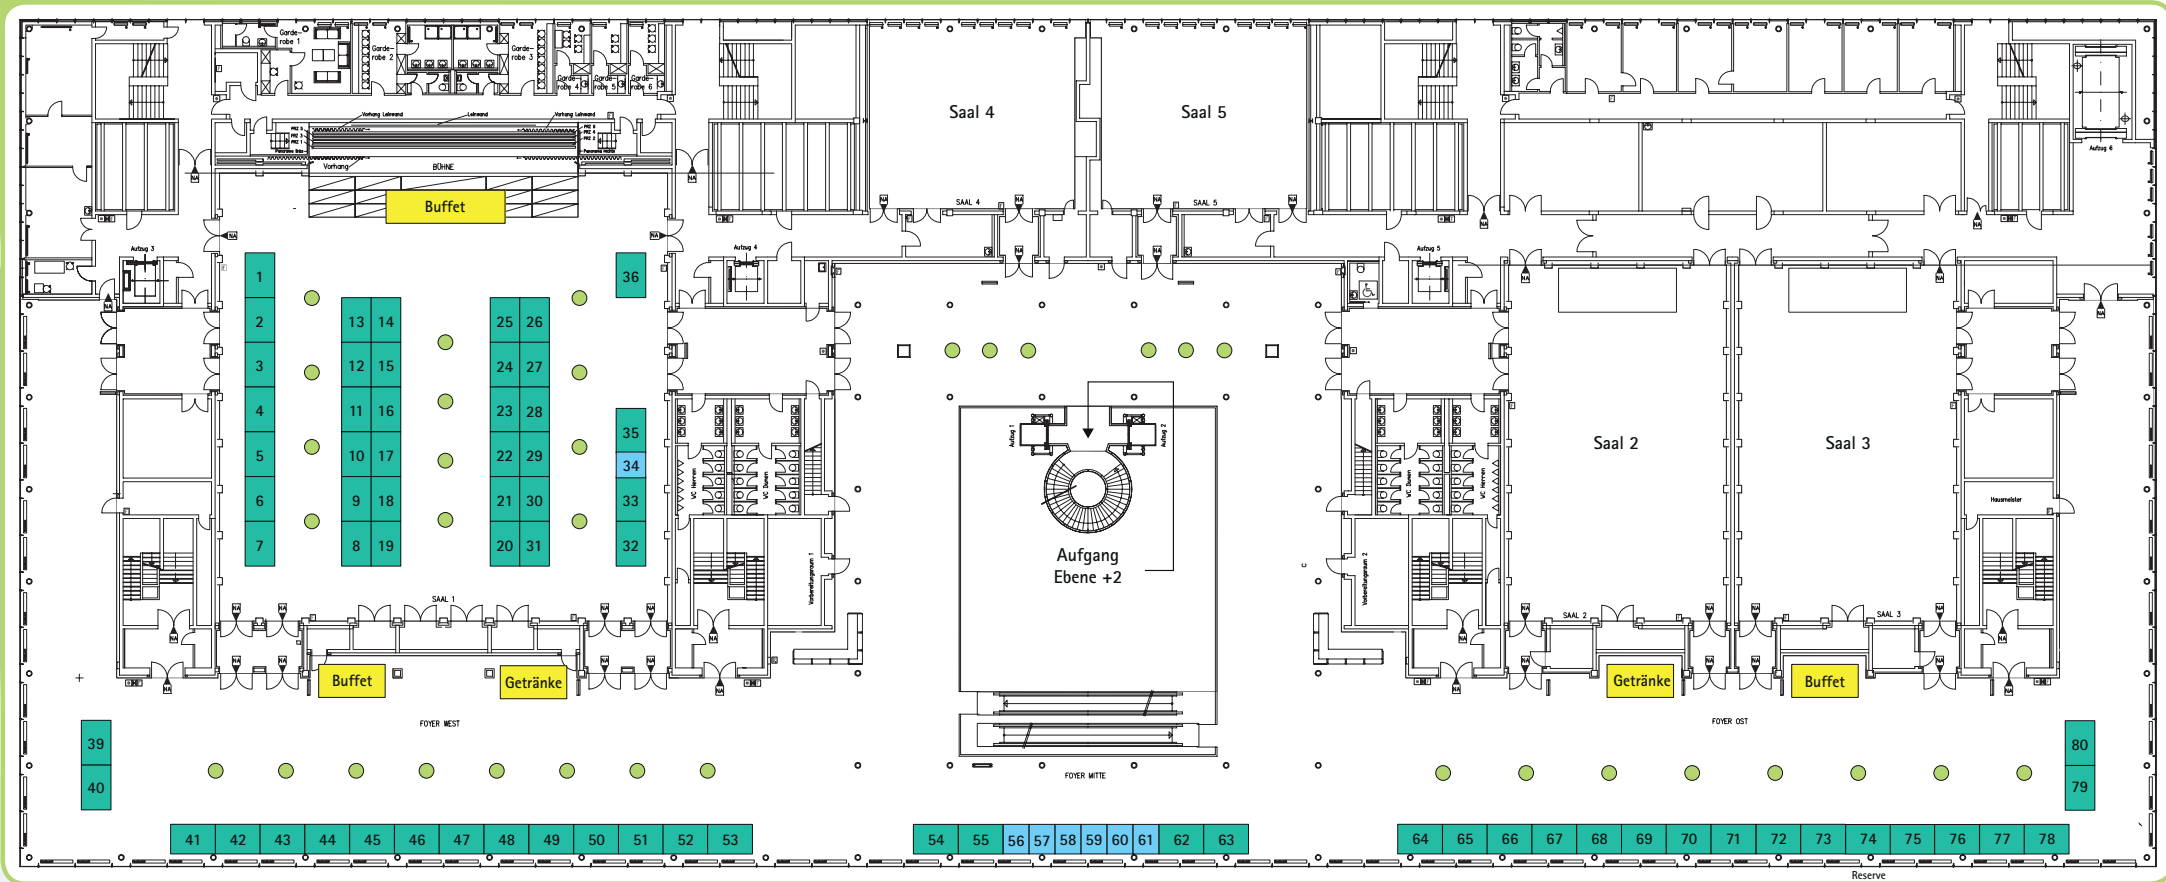

Stand 3,5 x 2 m
 Stand 2 x 2 m
 Buffet / Getränke