


PLANUNGSSKIZZE OBERFLÄCHENTAGE 2023, BERLIN

Ausstellungssaal MOA 8-12

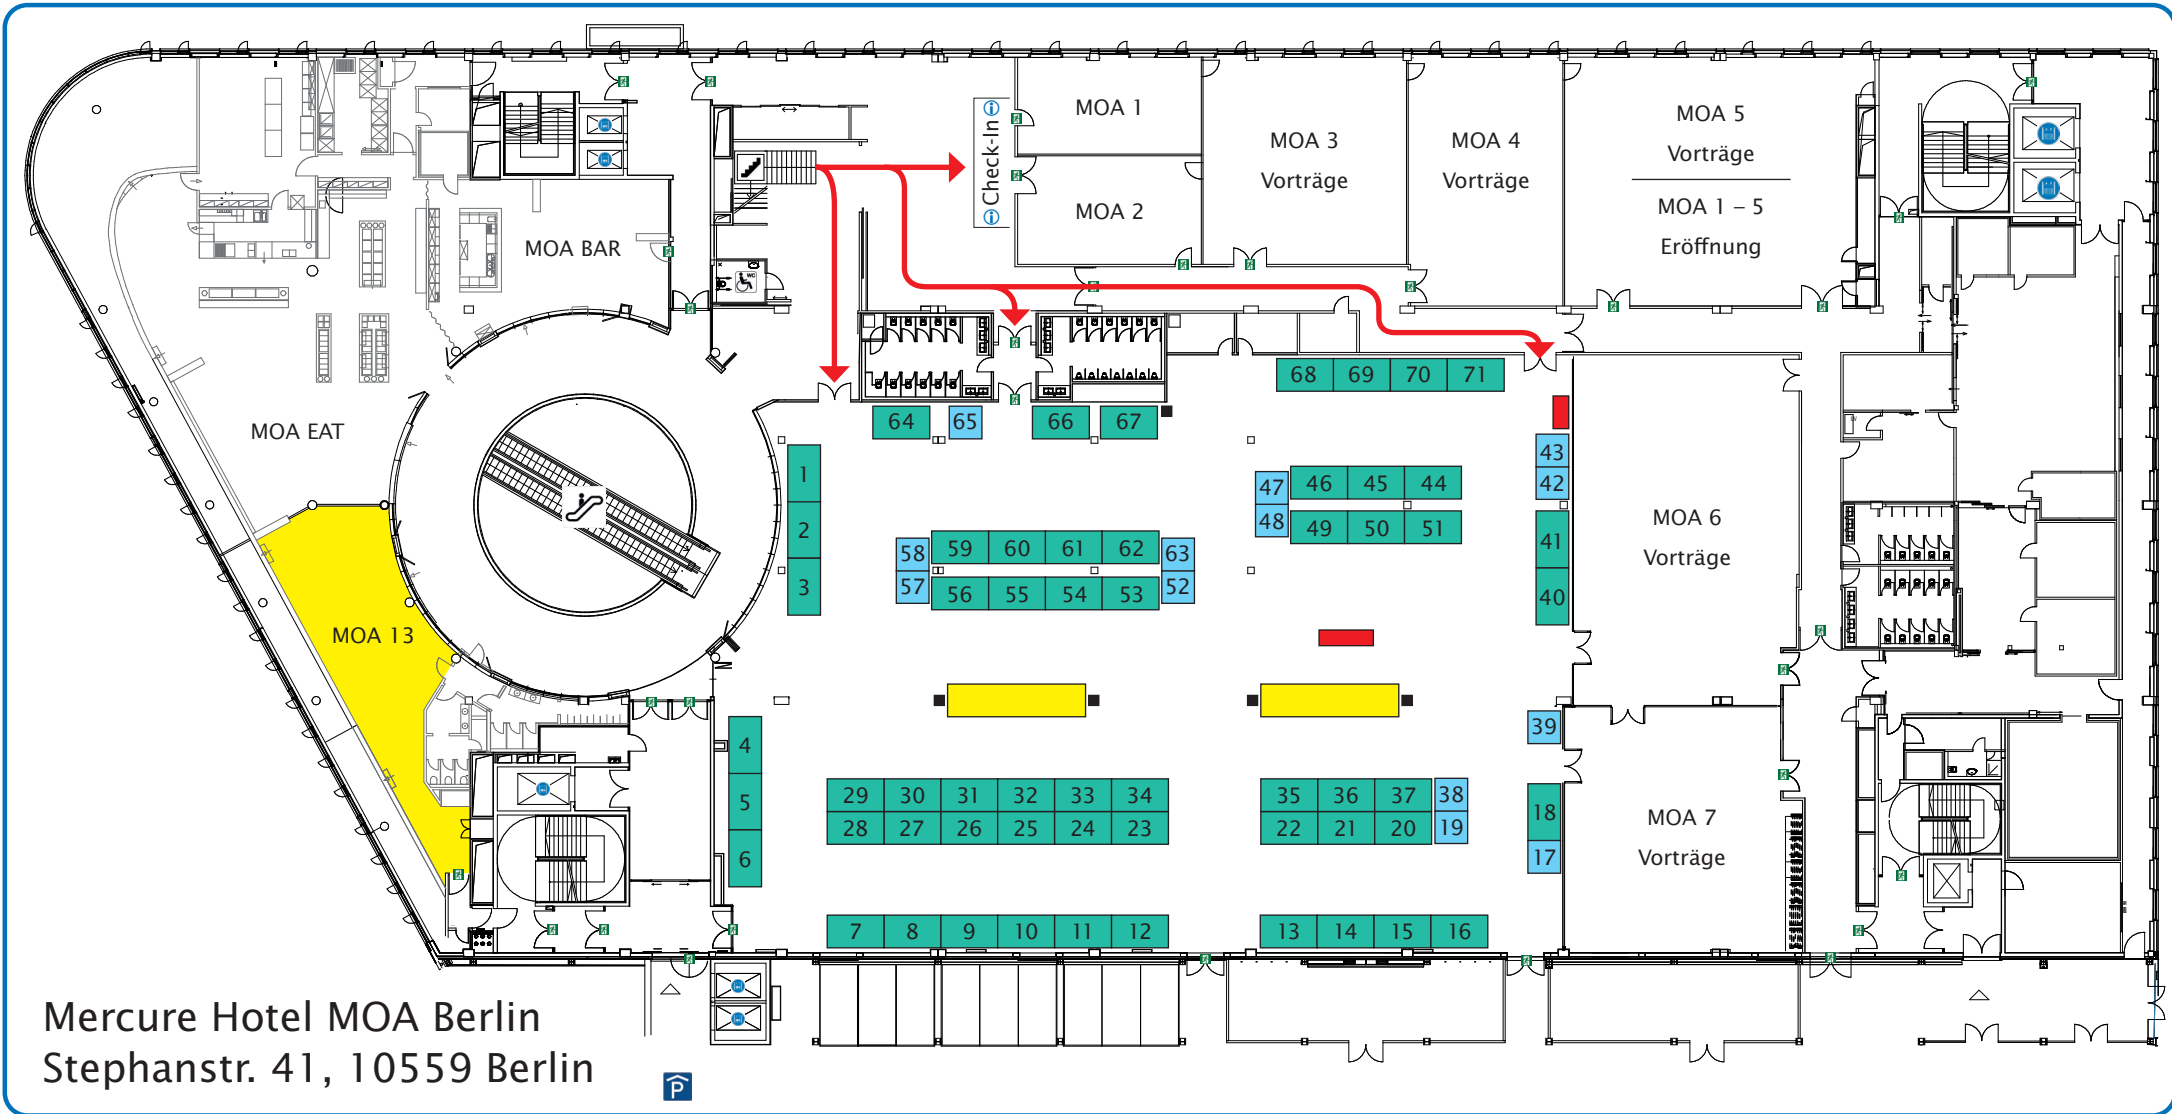

- Stand 3,5 x 2 m
- Stand 2 x 2 m
- Buffet / Catering
- Getränkestation
- Kühlschränke
- ZVO-Info

Aufbau: 13.9.2023, 10:00 – 17:00 Uhr

Abbau: 15.9.2023, ab 13:30 Uhr