


PLANUNGSSKIZZE OBERFLÄCHENTAGE 2025, BERLIN

Ausstellungssaal MOA 8-12

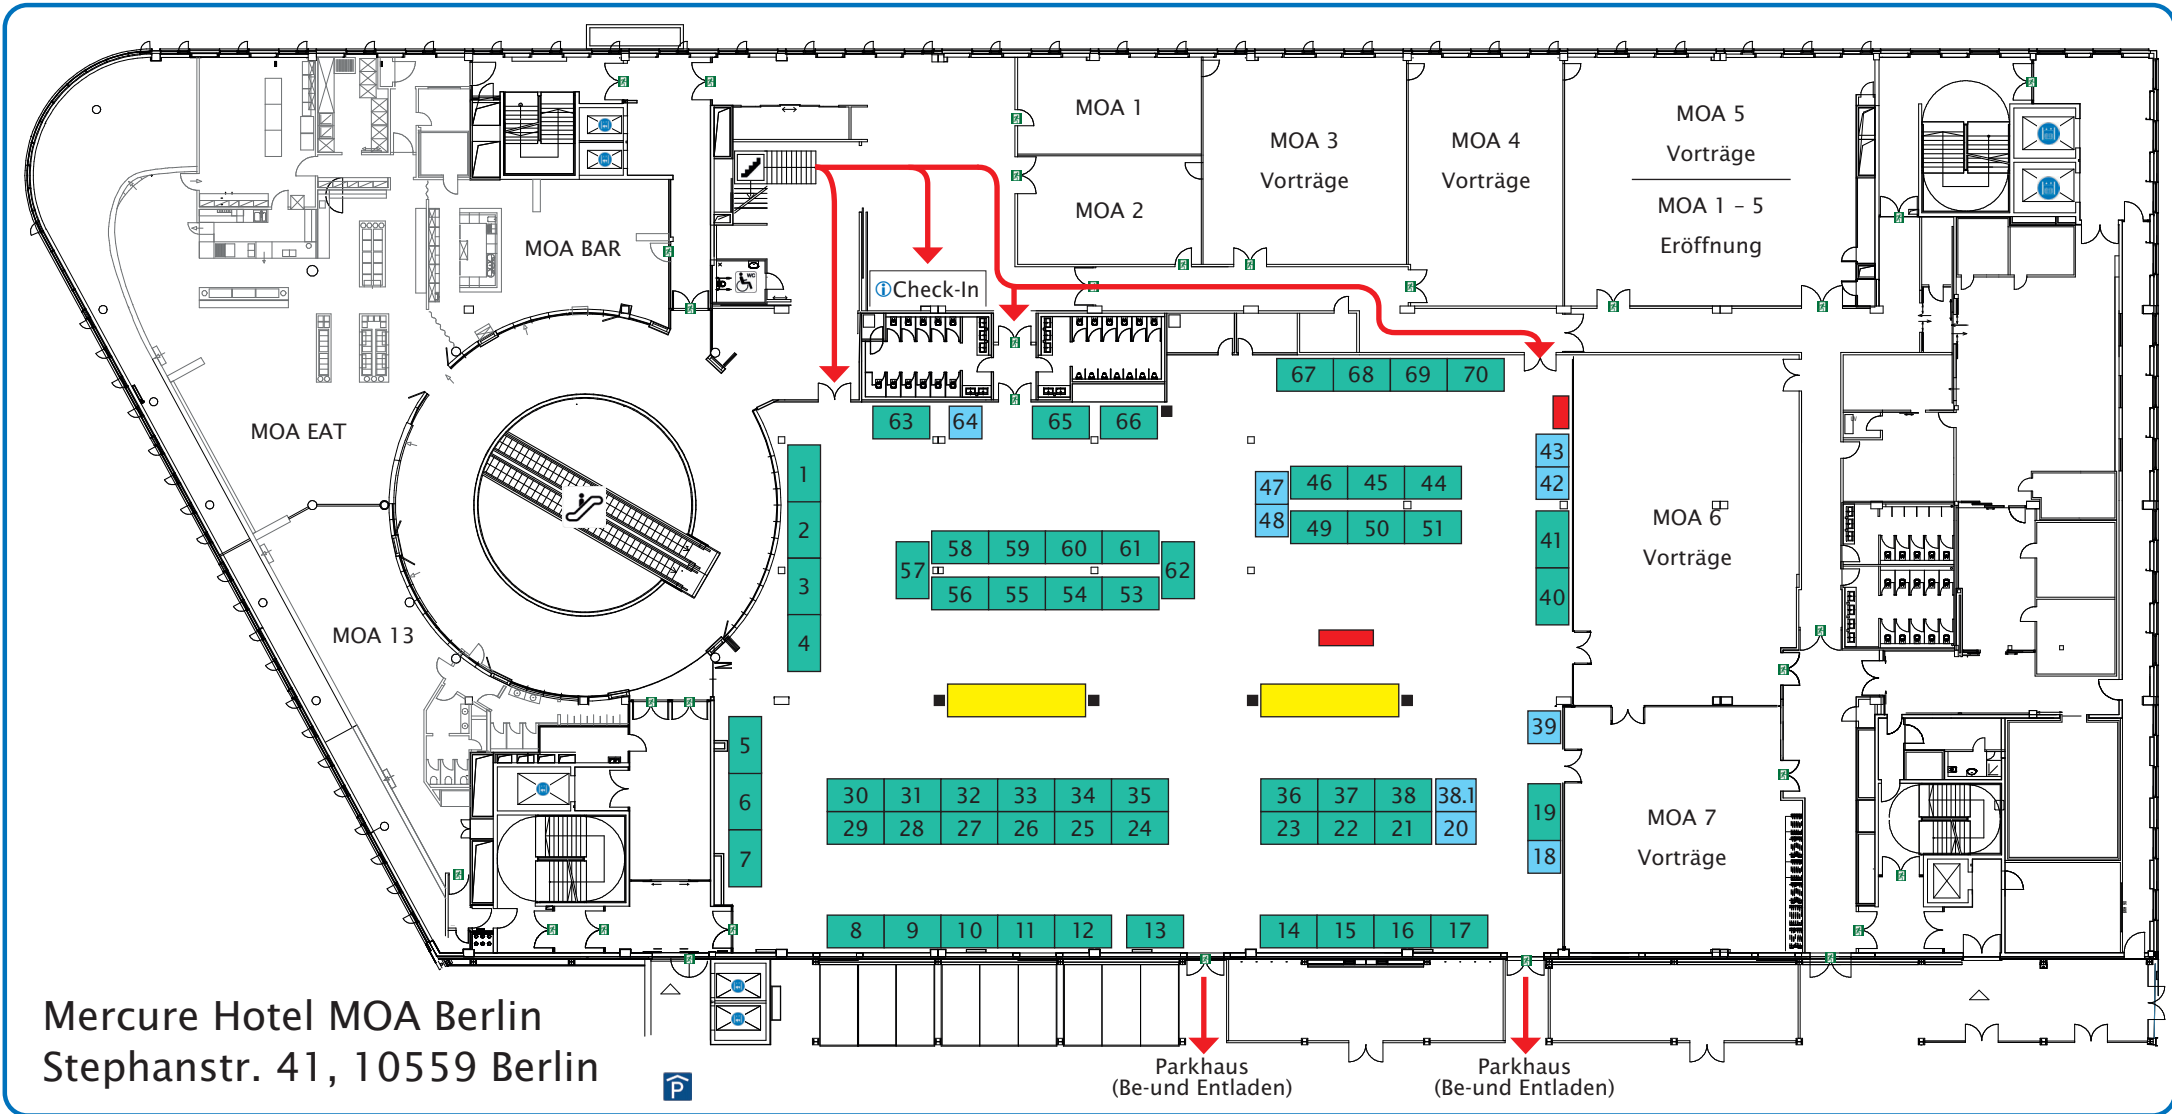

- Stand 3,5 x 2 m
- Stand 2 x 2 m
- Buffet / Catering
- Getränkestation
- Kühlschränke
- i ZVO-Info

Aufbau: 24.9.2025, 12:00 -17:00 Uhr

Abbau: 26.9.2025, ab 13:30 Uhr